

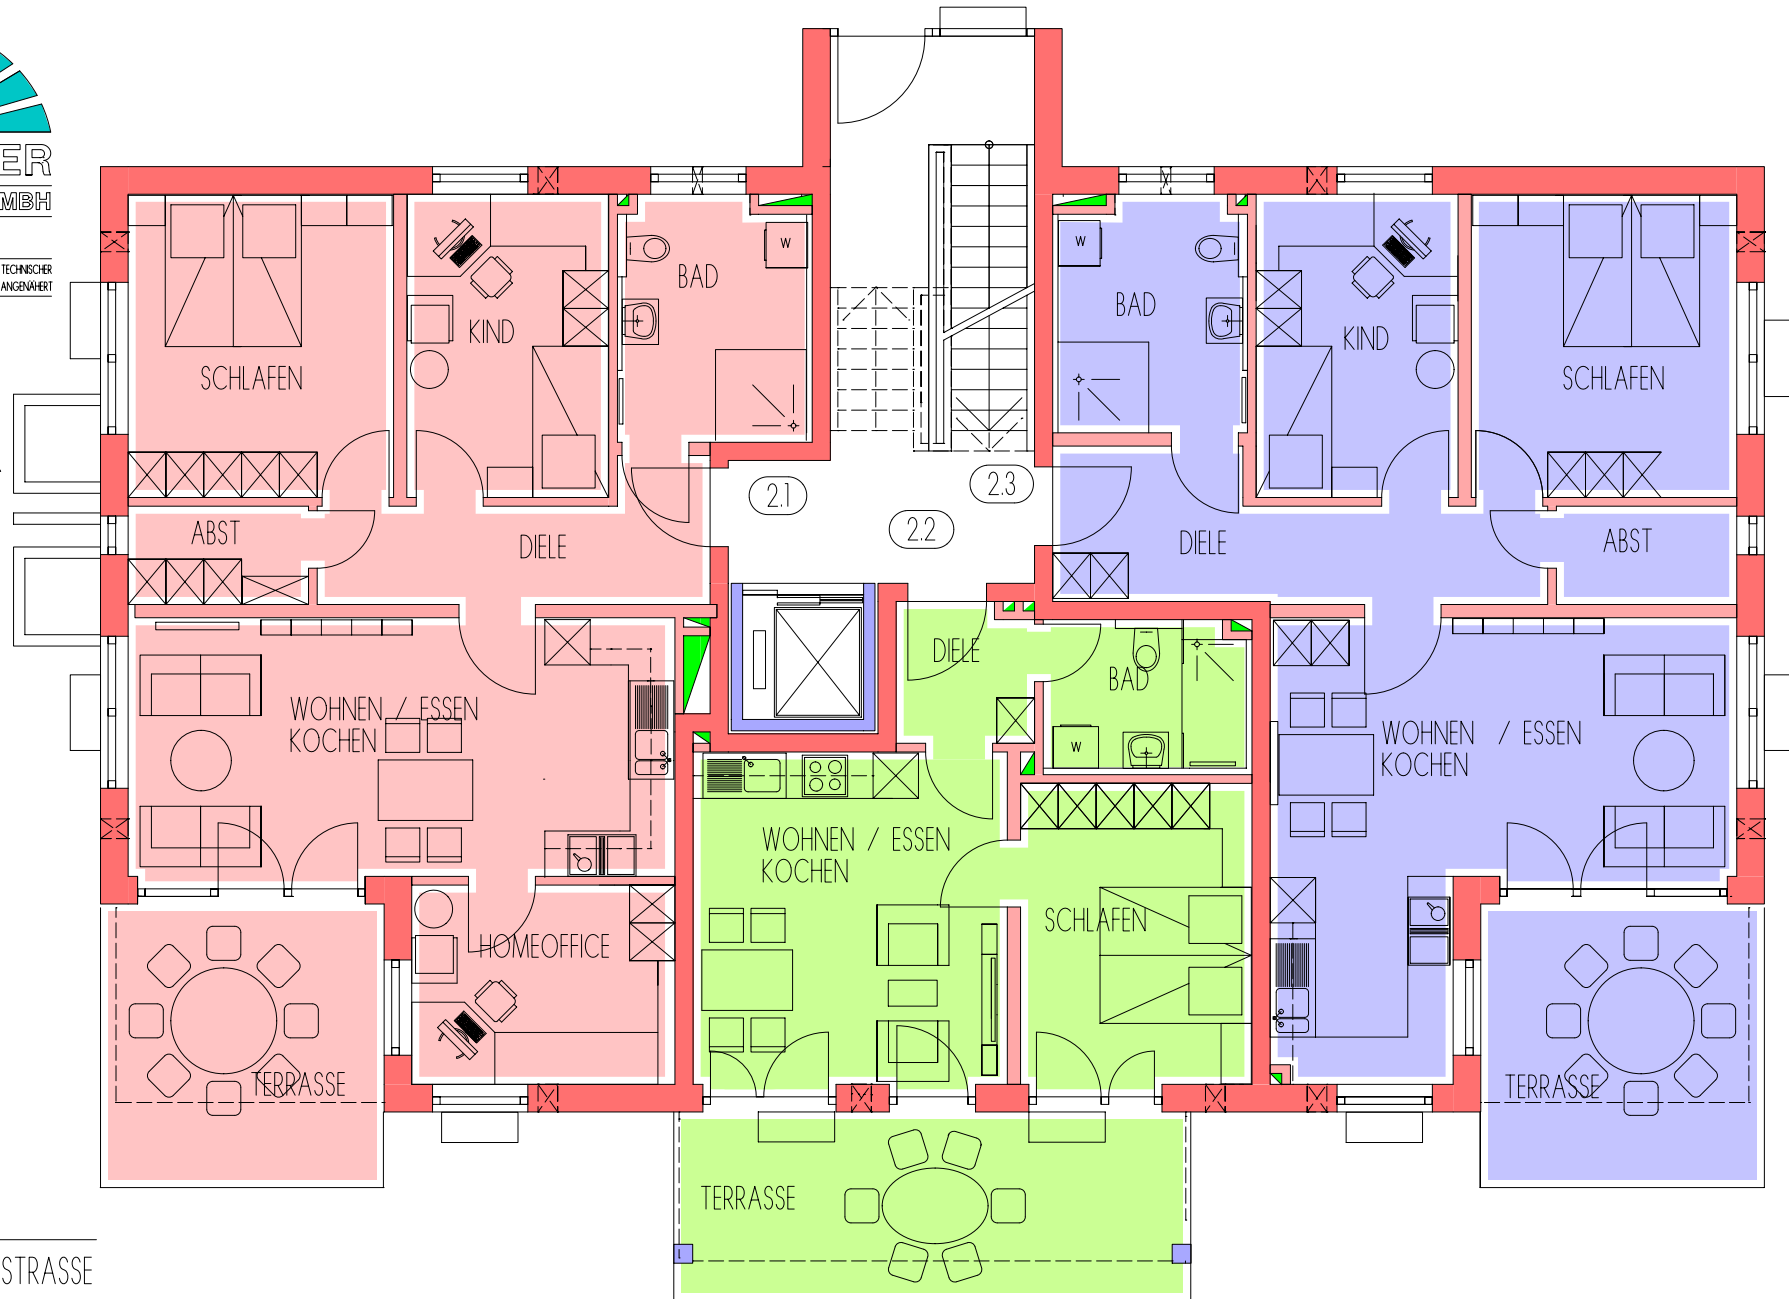


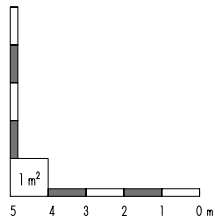

KRONTHALER  
WOHNBAU GMBH

1 : 100

ÄNDERUNGEN AUFGRUND BAURECHTLICHER AUFLAGEN SOWIE TECHNISCHER  
GEBENHEITEN SIND VORBEHALTEN. ZAHLENGABEN SIND ANGEHÄHRT

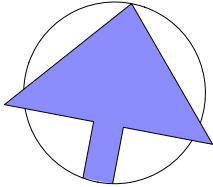

PLUMEL- UND ETRICHSTRASSE

ERDGESCHOSS