

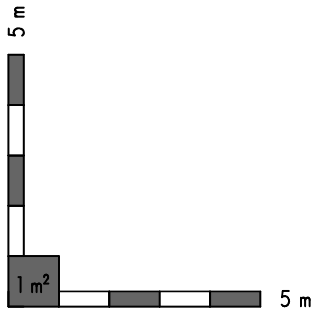


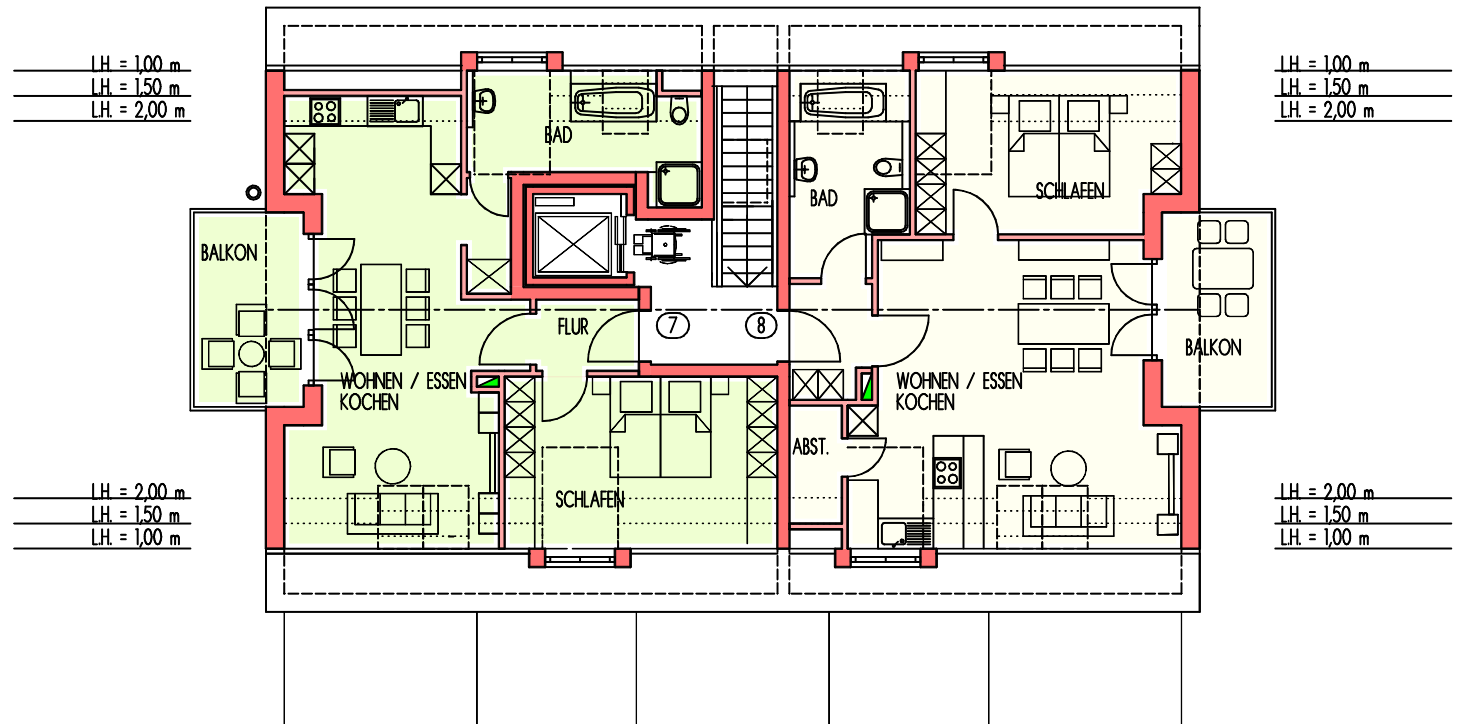

KRONTHALER
WOHNBAU GMBH

1 : 150

ÄNDERUNGEN AUFGRUND BAURECHTLICHER AUFLAGEN SOWIE TECHNISCHER
GEGENHEITEN SIND VORBEHALTEN. ZAHLANGABEN SIND ANGENÄHERT

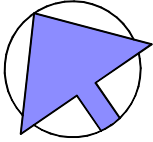

ORBANSTRASSE 9 A
DACHGESCHOSS