



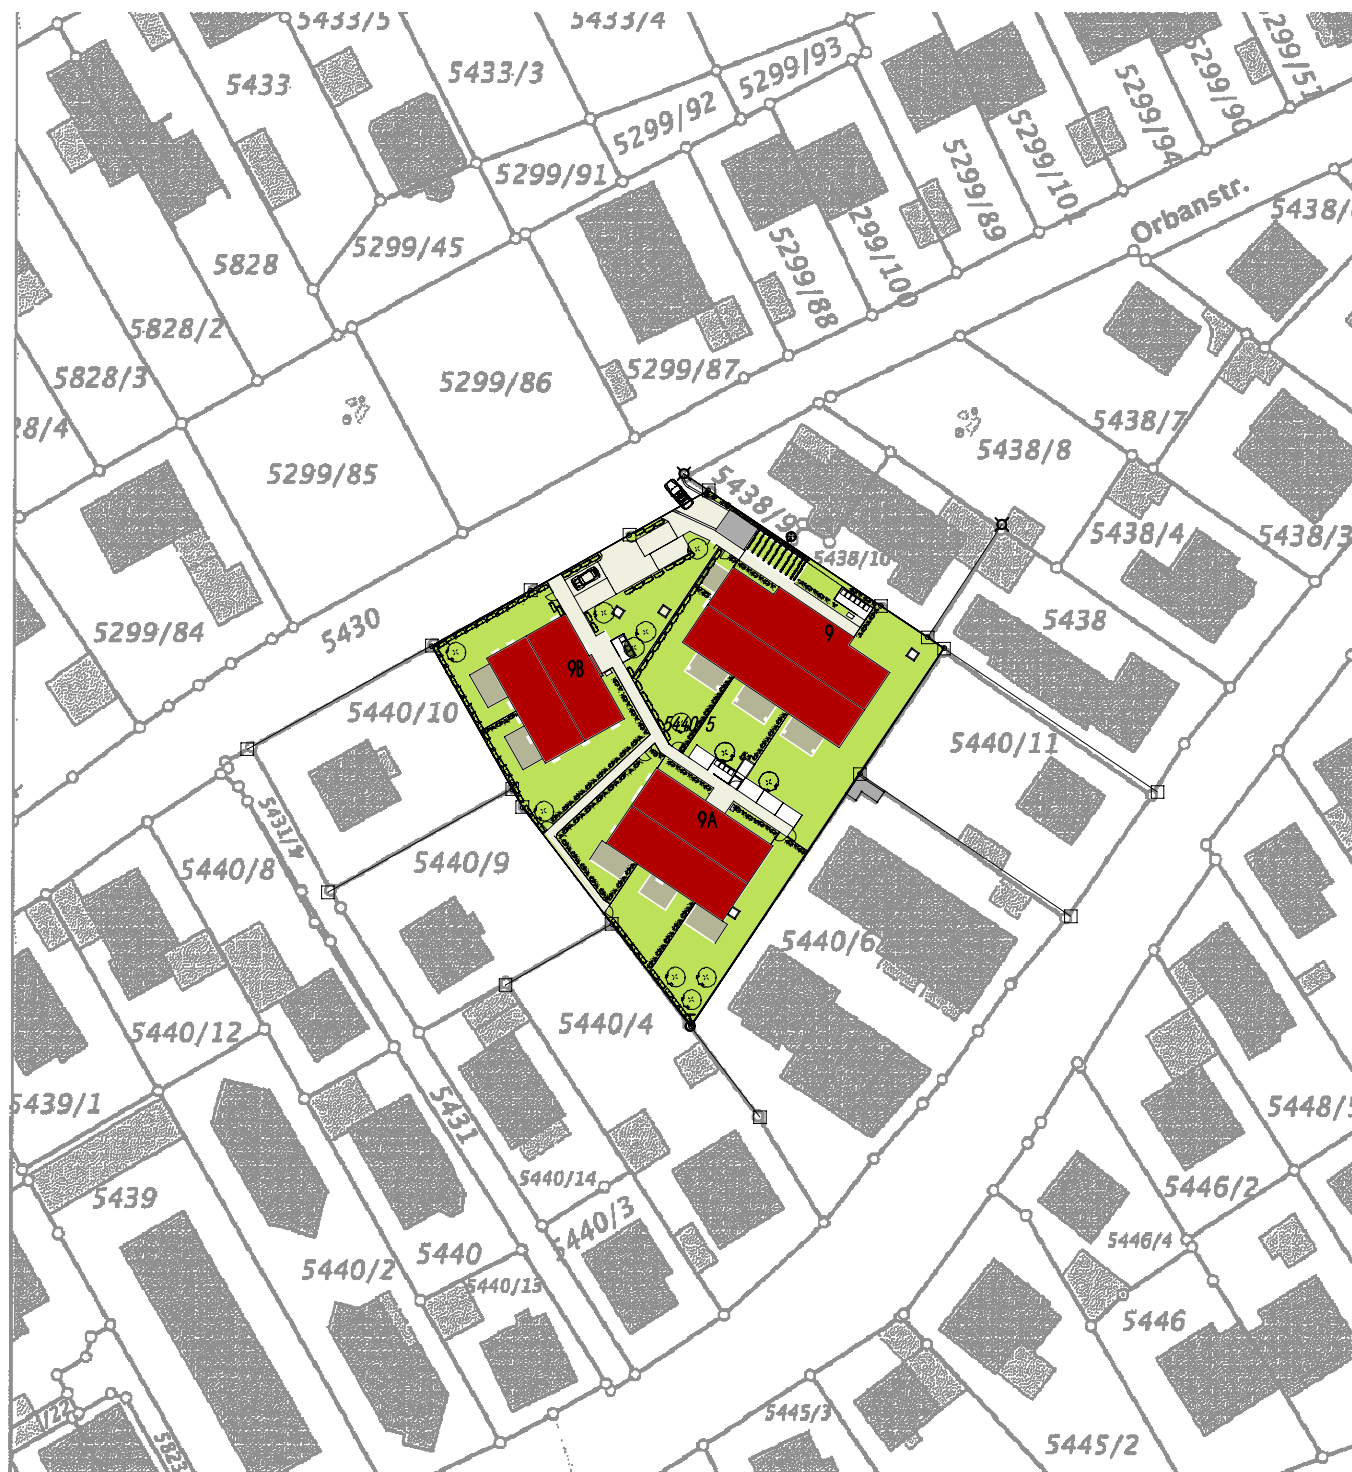

KRONTHALER
WOHNBAU GMBH

1 : 1000

ÄNDERUNGEN AUFGRUND BAURECHTLICHER AUFLAGEN SOWIE TECHNISCHER
GEGENHEITEN SIND VORBEHALTEN. ZAHLENGABEN SIND ANGEWERT.

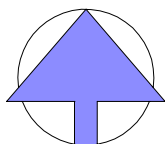

ORBANSTRASSE 9, 9A, 9B

LAGEPLAN