

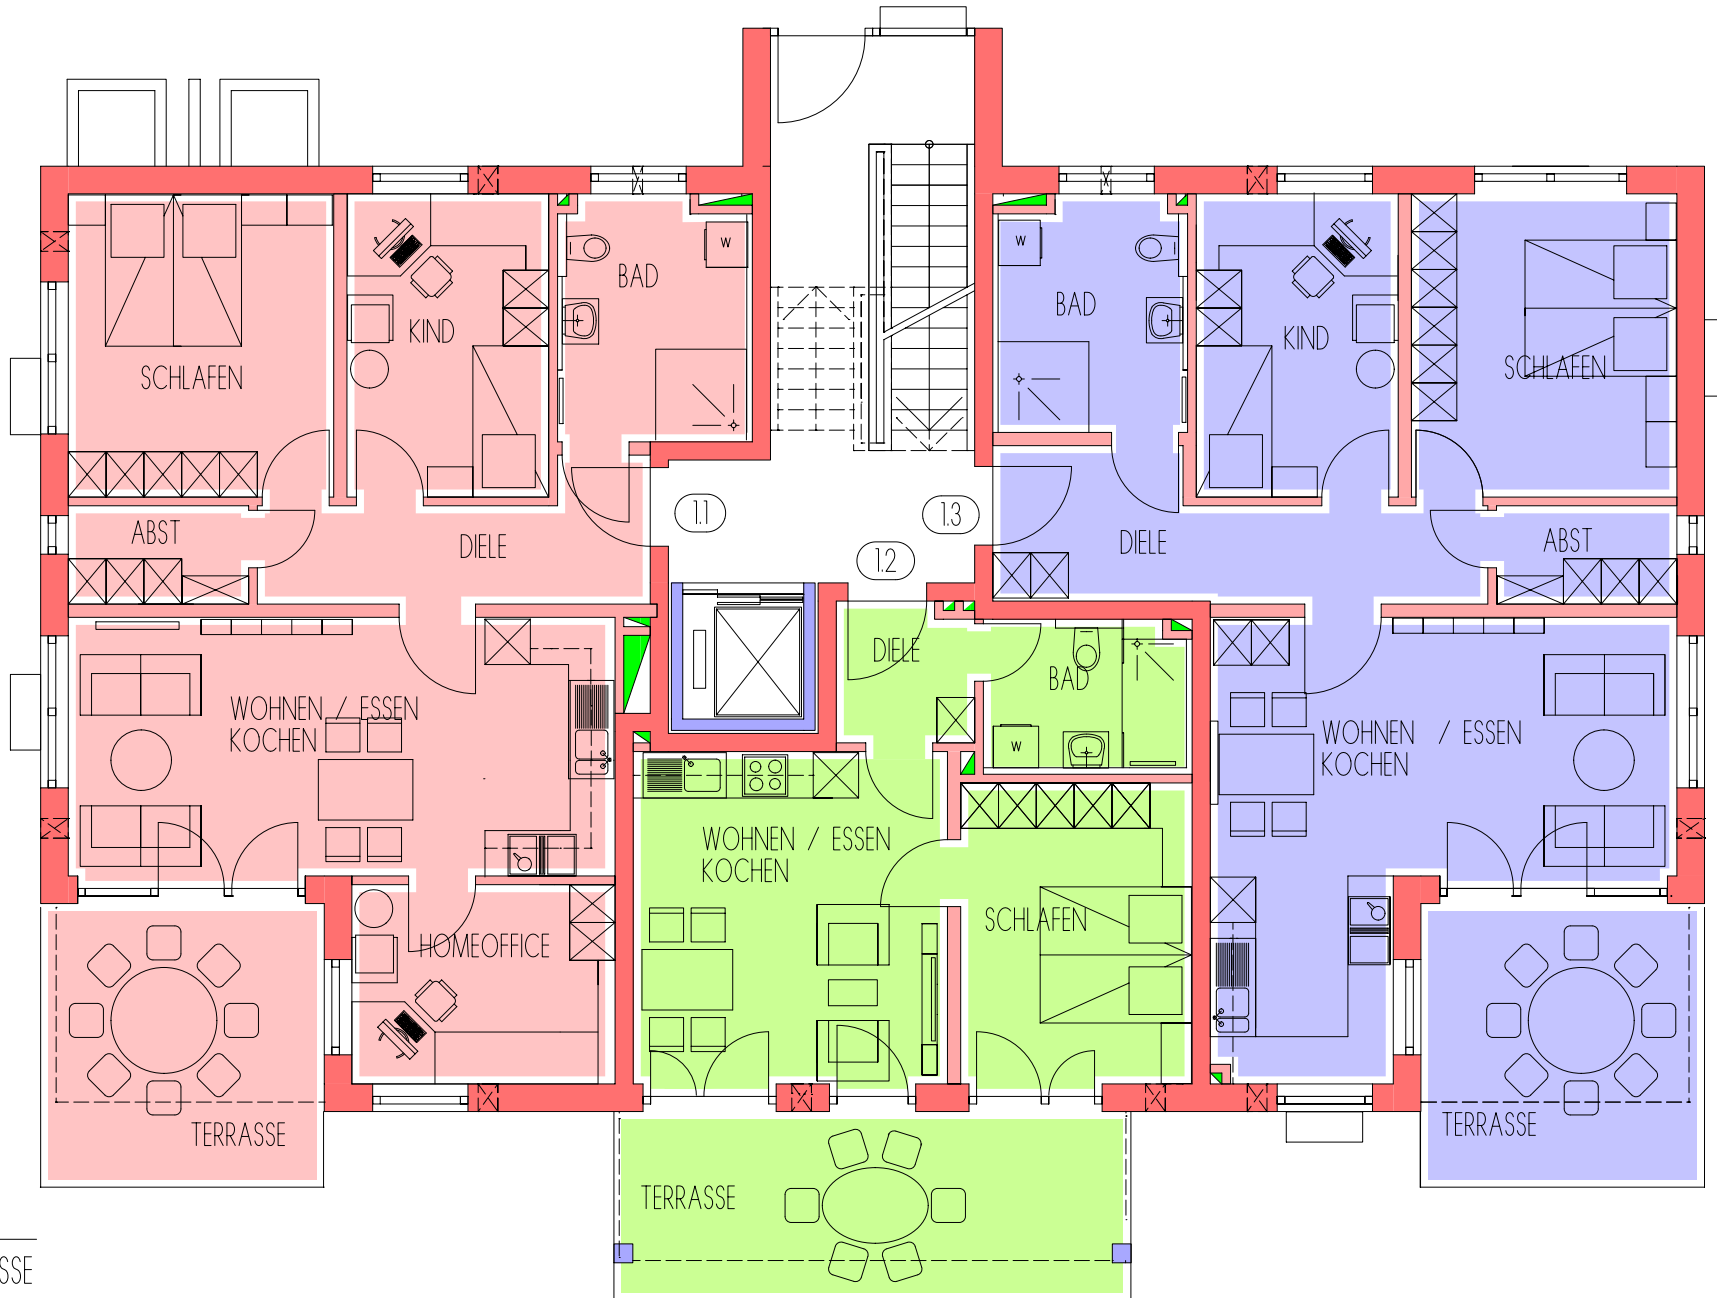


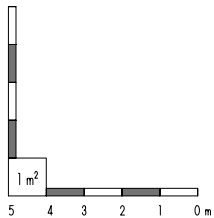

KRONTHALER  
WOHNBAU GMBH

1 : 100

ÄNDERUNGEN AUFGRUND BAURECHTLICHER AUFLAGEN SOWIE TECHNISCHER  
GEGEBENHEITEN SIND VORBEHALTEN. ZAHLEANGABEN SIND ANGEHÄHRT.

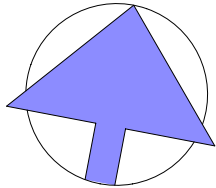

PLUMEL- UND ETRICHSTRASSE

ERDGESCHOSS