

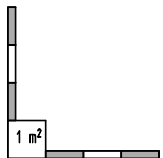


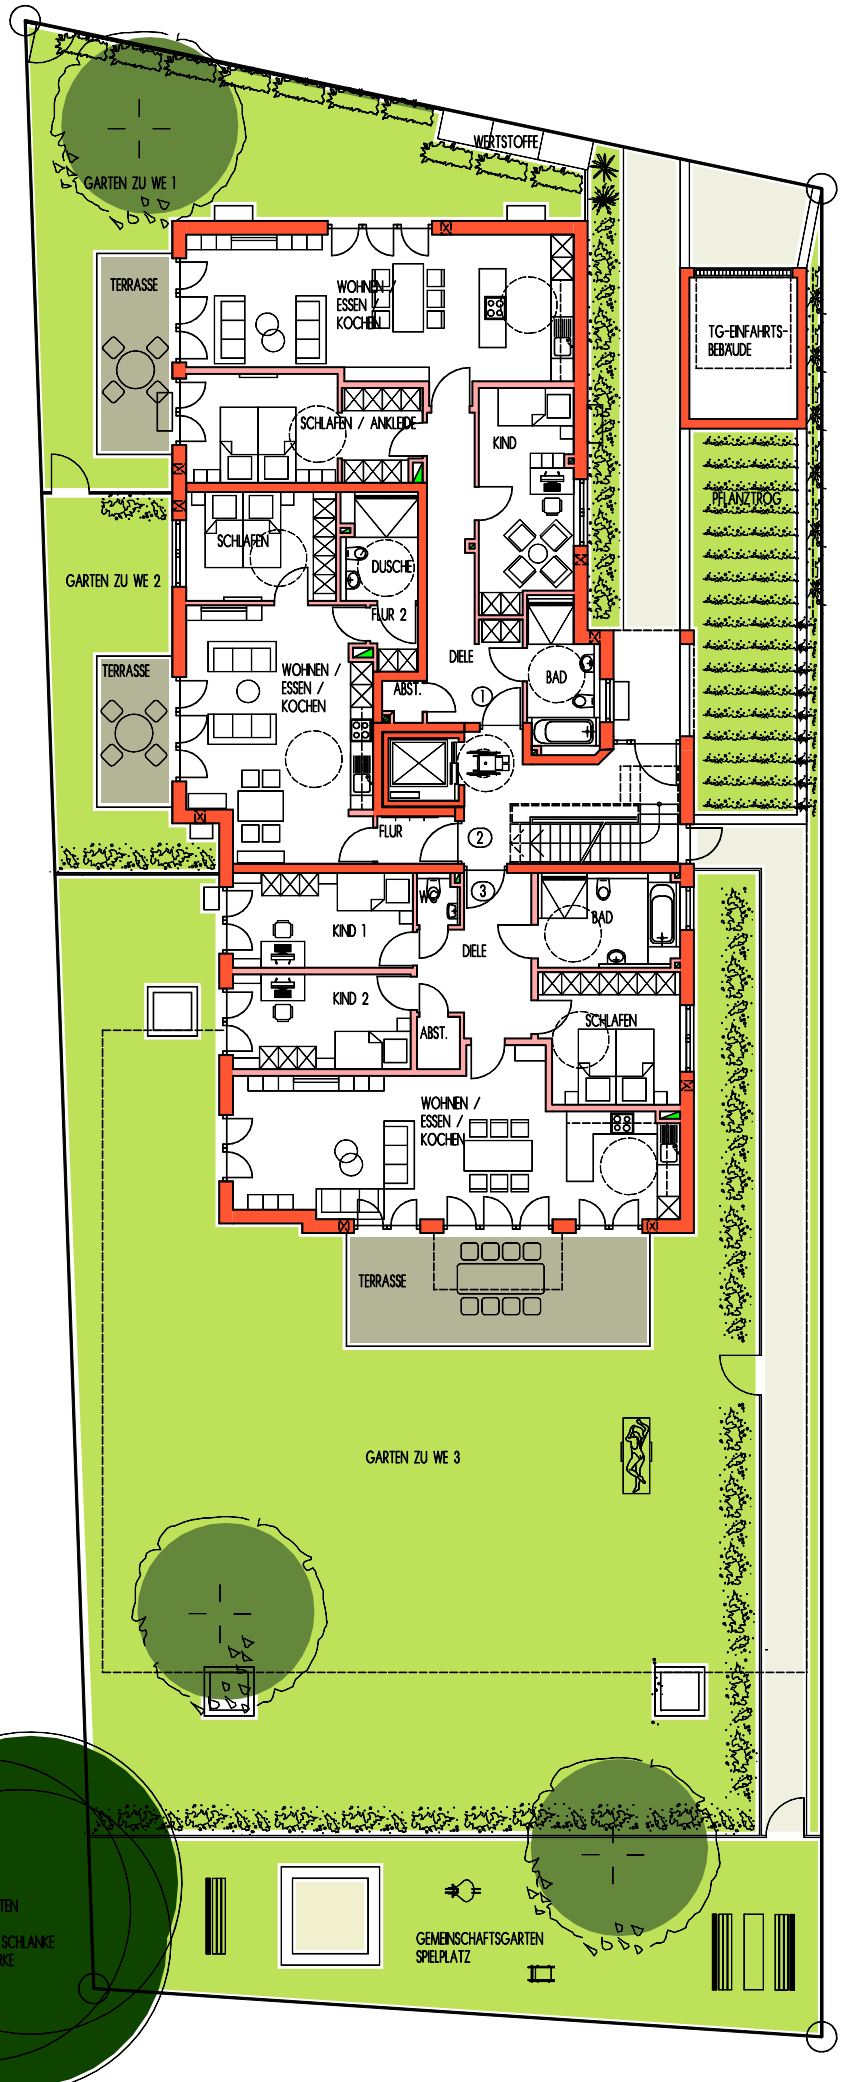

KRONTHALER  
WOHNBAU GMBH

1 : 200

ÄNDERUNGEN AUFGRUND BAURECHTLICHER AUFLAGEN SOWIE TECHNISCHER  
GEBENHEITEN SIND VORBEHALTEN. ZAHLENGÄNGIGEN SIND ANGEKÜNDIGT.

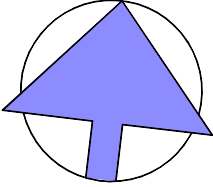

0 1 2 3 4 m

MAXIMILIANSTRASSE

FREIFLÄCHENPLAN