



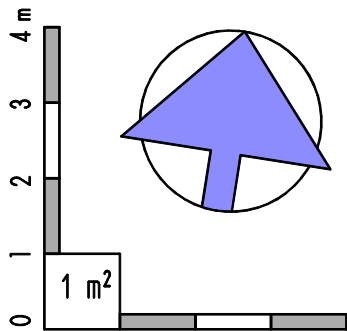

KRONTHALER
WOHNBAU GMBH

1 : 100

ÄNDERUNGEN AUFGRUND BAURECHTLICHER AUFLAGEN SOWIE TECHNISCHER
GEGENBESTEN SIND VORBEHALTEN. ZAHLENGABEN SIND ANGEHÖRIG

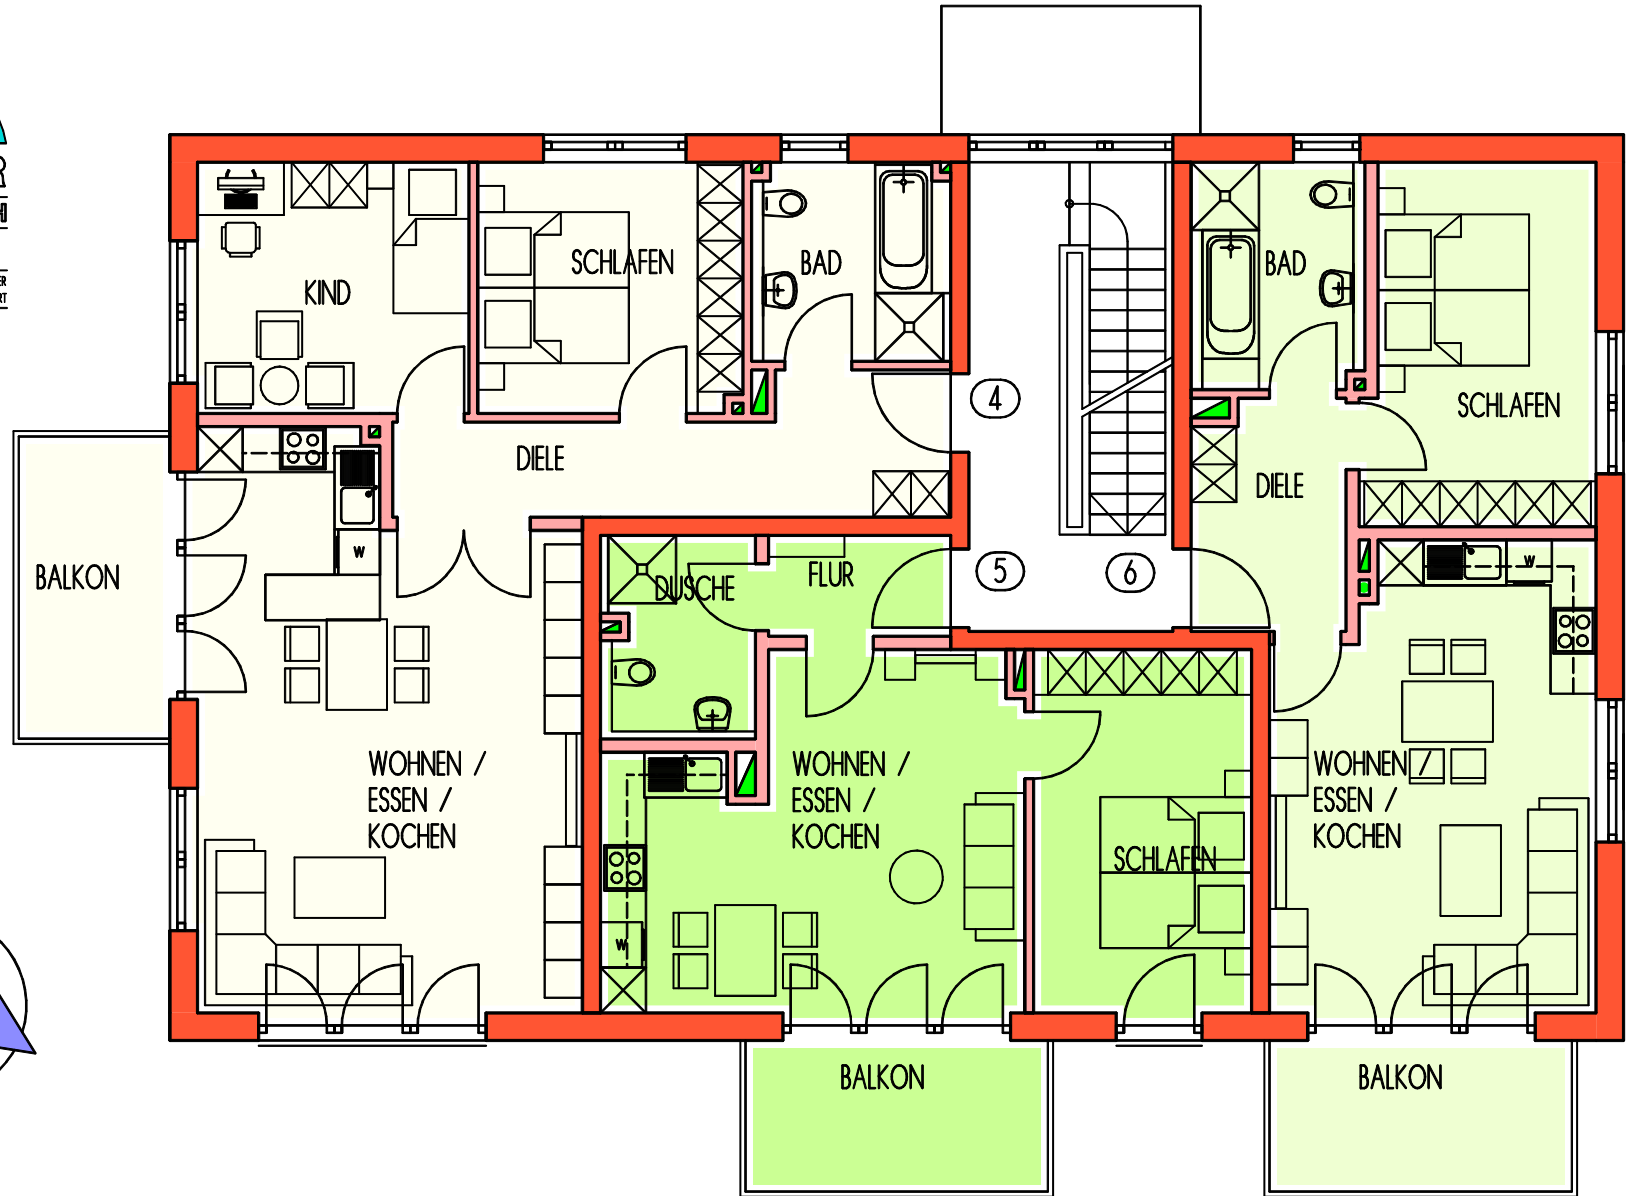

INGOLSTADT MITTERWEG 15
OBERGESCHOSS